
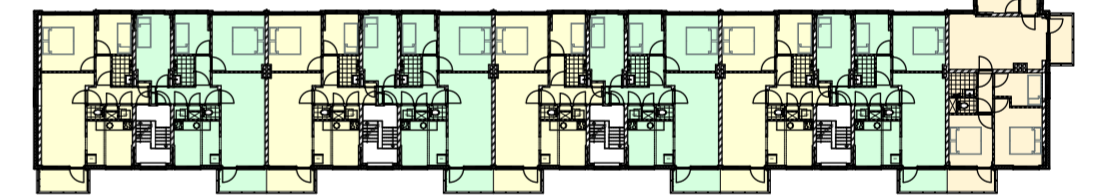


blok 1

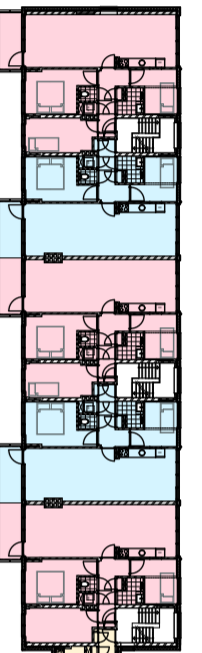

blok 2 en 3

plattegrond woningtype A4-3K

BLOK 2
Uranusstraat nummer: (112-114-116-118) - (128-130-132-134)

BLOK 3
Uranusstraat nummer: (66-68-70-72) - (82-84-86-88)

plattegrond woningtype A4-4K

BLOK 2
Uranusstraat nummer: (104-106-108-110) - (120-122-124-126) - (136-138-140-142)

BLOK 3
Uranusstraat nummer: (58-60-62-64) - (74-76-78-80) - (90-92-94-96)

dit is een project van:



werknummer: xxx

project	Verduurzaming 121 appartementen Mercuriusstraat, Venusstraat en Uranusstraat te Zwijndrecht	I H G F E D C B A
onderdeel	voorlopig ontwerp woningtype A4 nieuwe toestand	wijziging
opdrachtgever	Hemubo Almere B.V. Damsluisweg 1 1332 EA Almere	datum
		werknr. : 23.129
		bladnr. : VO-A4N
		datum : 29-03-2024
		getekend : EZ
		schaal : 1:50
		formaat : 594 x 420

PLANRESULT
RIJNLAND

adres Wilhelminastraat 39
postcode 2411 CX Bodegraven
telefoon (0172) 65 00 25
email info@planresult.nl