
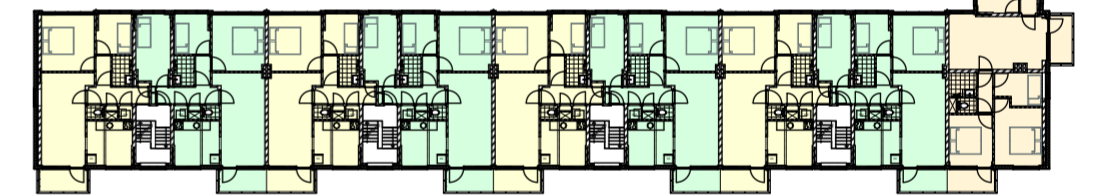


blok 1

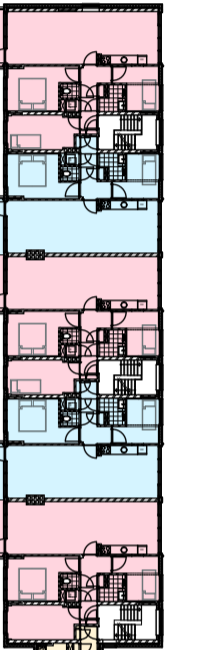

blok 2 en 3

plattegrond woningtype B3-3K

BLOK 1
Mercuriusstraat nummer: (2-4-6) - (14-16-18) - (26-28-30) - (38-40-42)

BLOK 2
Venusstraat nummer: (2-4-6) - (14-16-18) - (26-28-30) - (38-40-42)

BLOK 3
Uranusstraat nummer: (4-6-8) - (16-18-20) - (28-30-32) - (40-42-44)

plattegrond woningtype B3-4K

BLOK 1
Mercuriusstraat nummer: (8-10-12) - (20-22-24) - (32-34-36) - (44-46-48) - (50-52-54)

BLOK 2
Venusstraat nummer: (8-10-12) - (20-22-24) - (32-34-36) - (44-46-48)

BLOK 3
Uranusstraat nummer: (10-12-14) - (22-24-26) - (34-36-38) - (46-48-50)

dit is een project van:

HEMUBO

werknummer: xxx

project	Verduurzaming 121 appartementen Mercuriusstraat, Venusstraat en Uranusstraat te Zwijndrecht	I H G F E D C B A
onderdeel	voorlopig ontwerp woningtype B3 nieuwe toestand	wijziging
opdrachtgever	Hemubo Almere B.V. Damsluisweg 1 1332 EA Almere	datum
		werknr. : 23.129
		bladnr. : VO-B3N
		datum : 29-03-2024
		getekend : EZ
		schaal : 1:50
		formaat : 594 x 420

PLANRESULT
RIJNLAND

adres Wilhelminastraat 39
postcode 2411 CX Bodegraven
telefoon (0172) 65 00 25
email info@planresult.nl