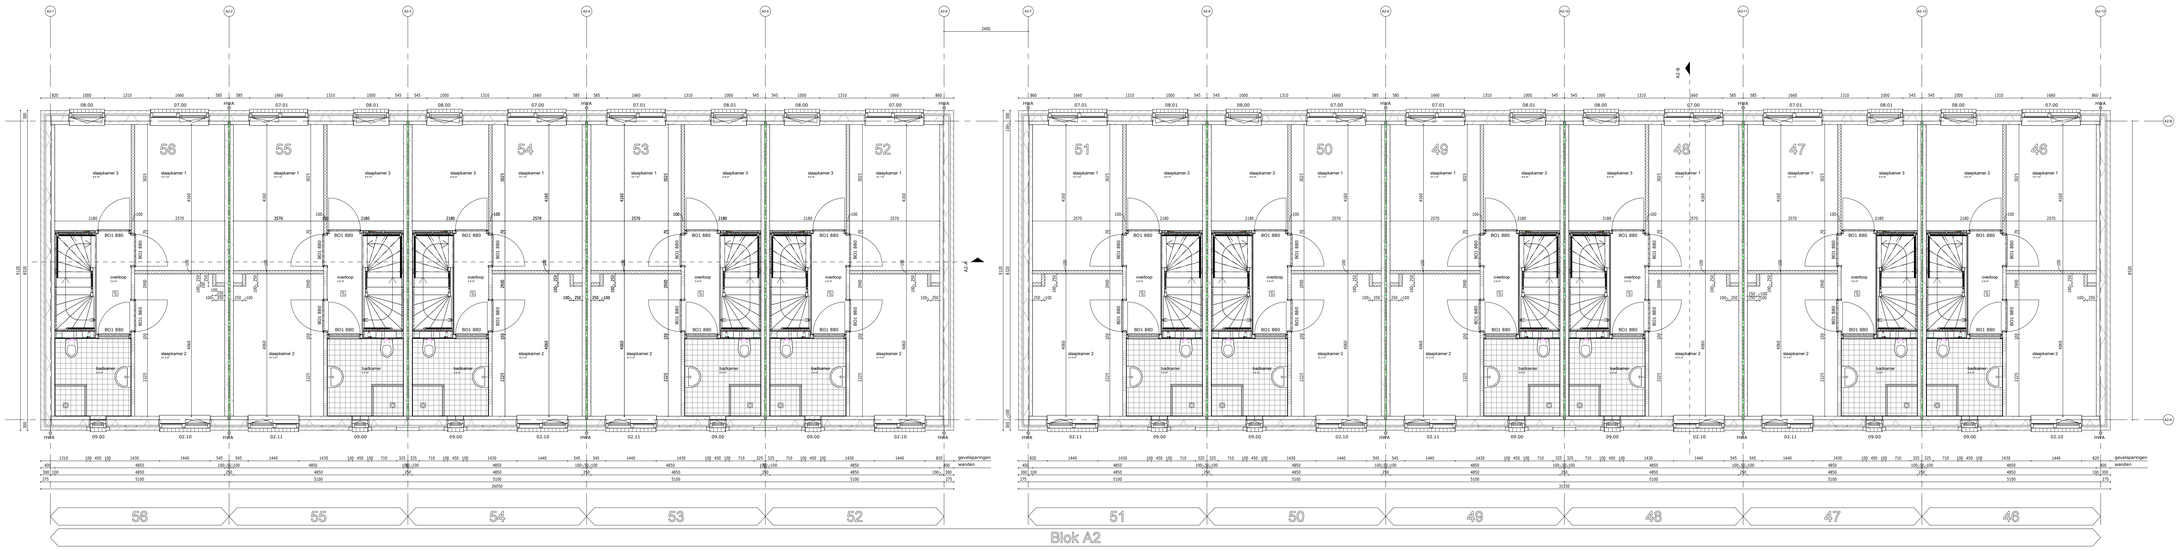

eerste verdieping

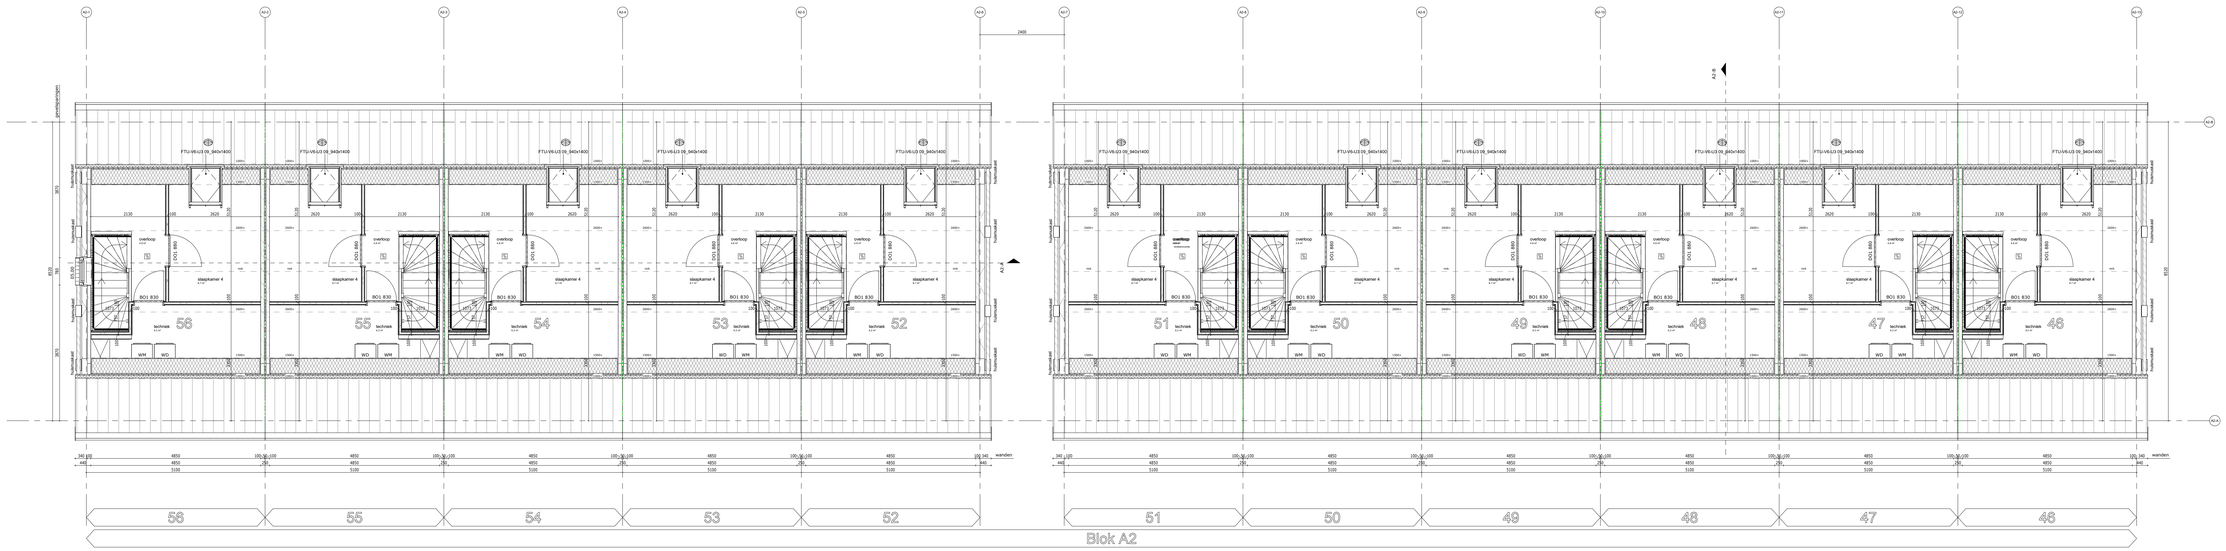

tweede verdieping

Renvooi materialen

- metalstiek/staalstrips
- betonwand
- isolatie
- lichte scheidingswand 100mm / 70mm
- lichte scheidingswand 100mm, geluidwerend
- metalstudwand 100mm
- wandbegelwerk

Renvooi algemeen

- brandscheiding 60 minuten WBDBO
- 01.01 kozijnmerk buitengevel
- LD Loopdeur
- MK Meterkast
- GW Geluidswerend
- hemelwater afvoer
- WM WD opstelplaats wasmachine en/of wasdroger
- UT (mooiair) ventilatie rooster
- kruipluik
- Toiletpot volgens technische omschrijving
- Fontein volgens technische omschrijving
- Wastafel volgens technische omschrijving
- Verdiepte douchehoek met draingoot
- Binnendeurkozijn met of zonder bovenlicht
- Betontegels 500x500x50mm
- armatuur buitentemp

Dubbeldam

1e en 2e verdieping

werknr.: 24116
blokknr.: Blok A2
fase: DO

tek.nr.: A2.201
schaal: 1:50
formaat: 841x1470
getekend: AK

datum: 11-07-2025
wijziging:

Trebbe MiddenWest B.V.
telefoon: 088 259 00 00
website: www.trebbe.nl