
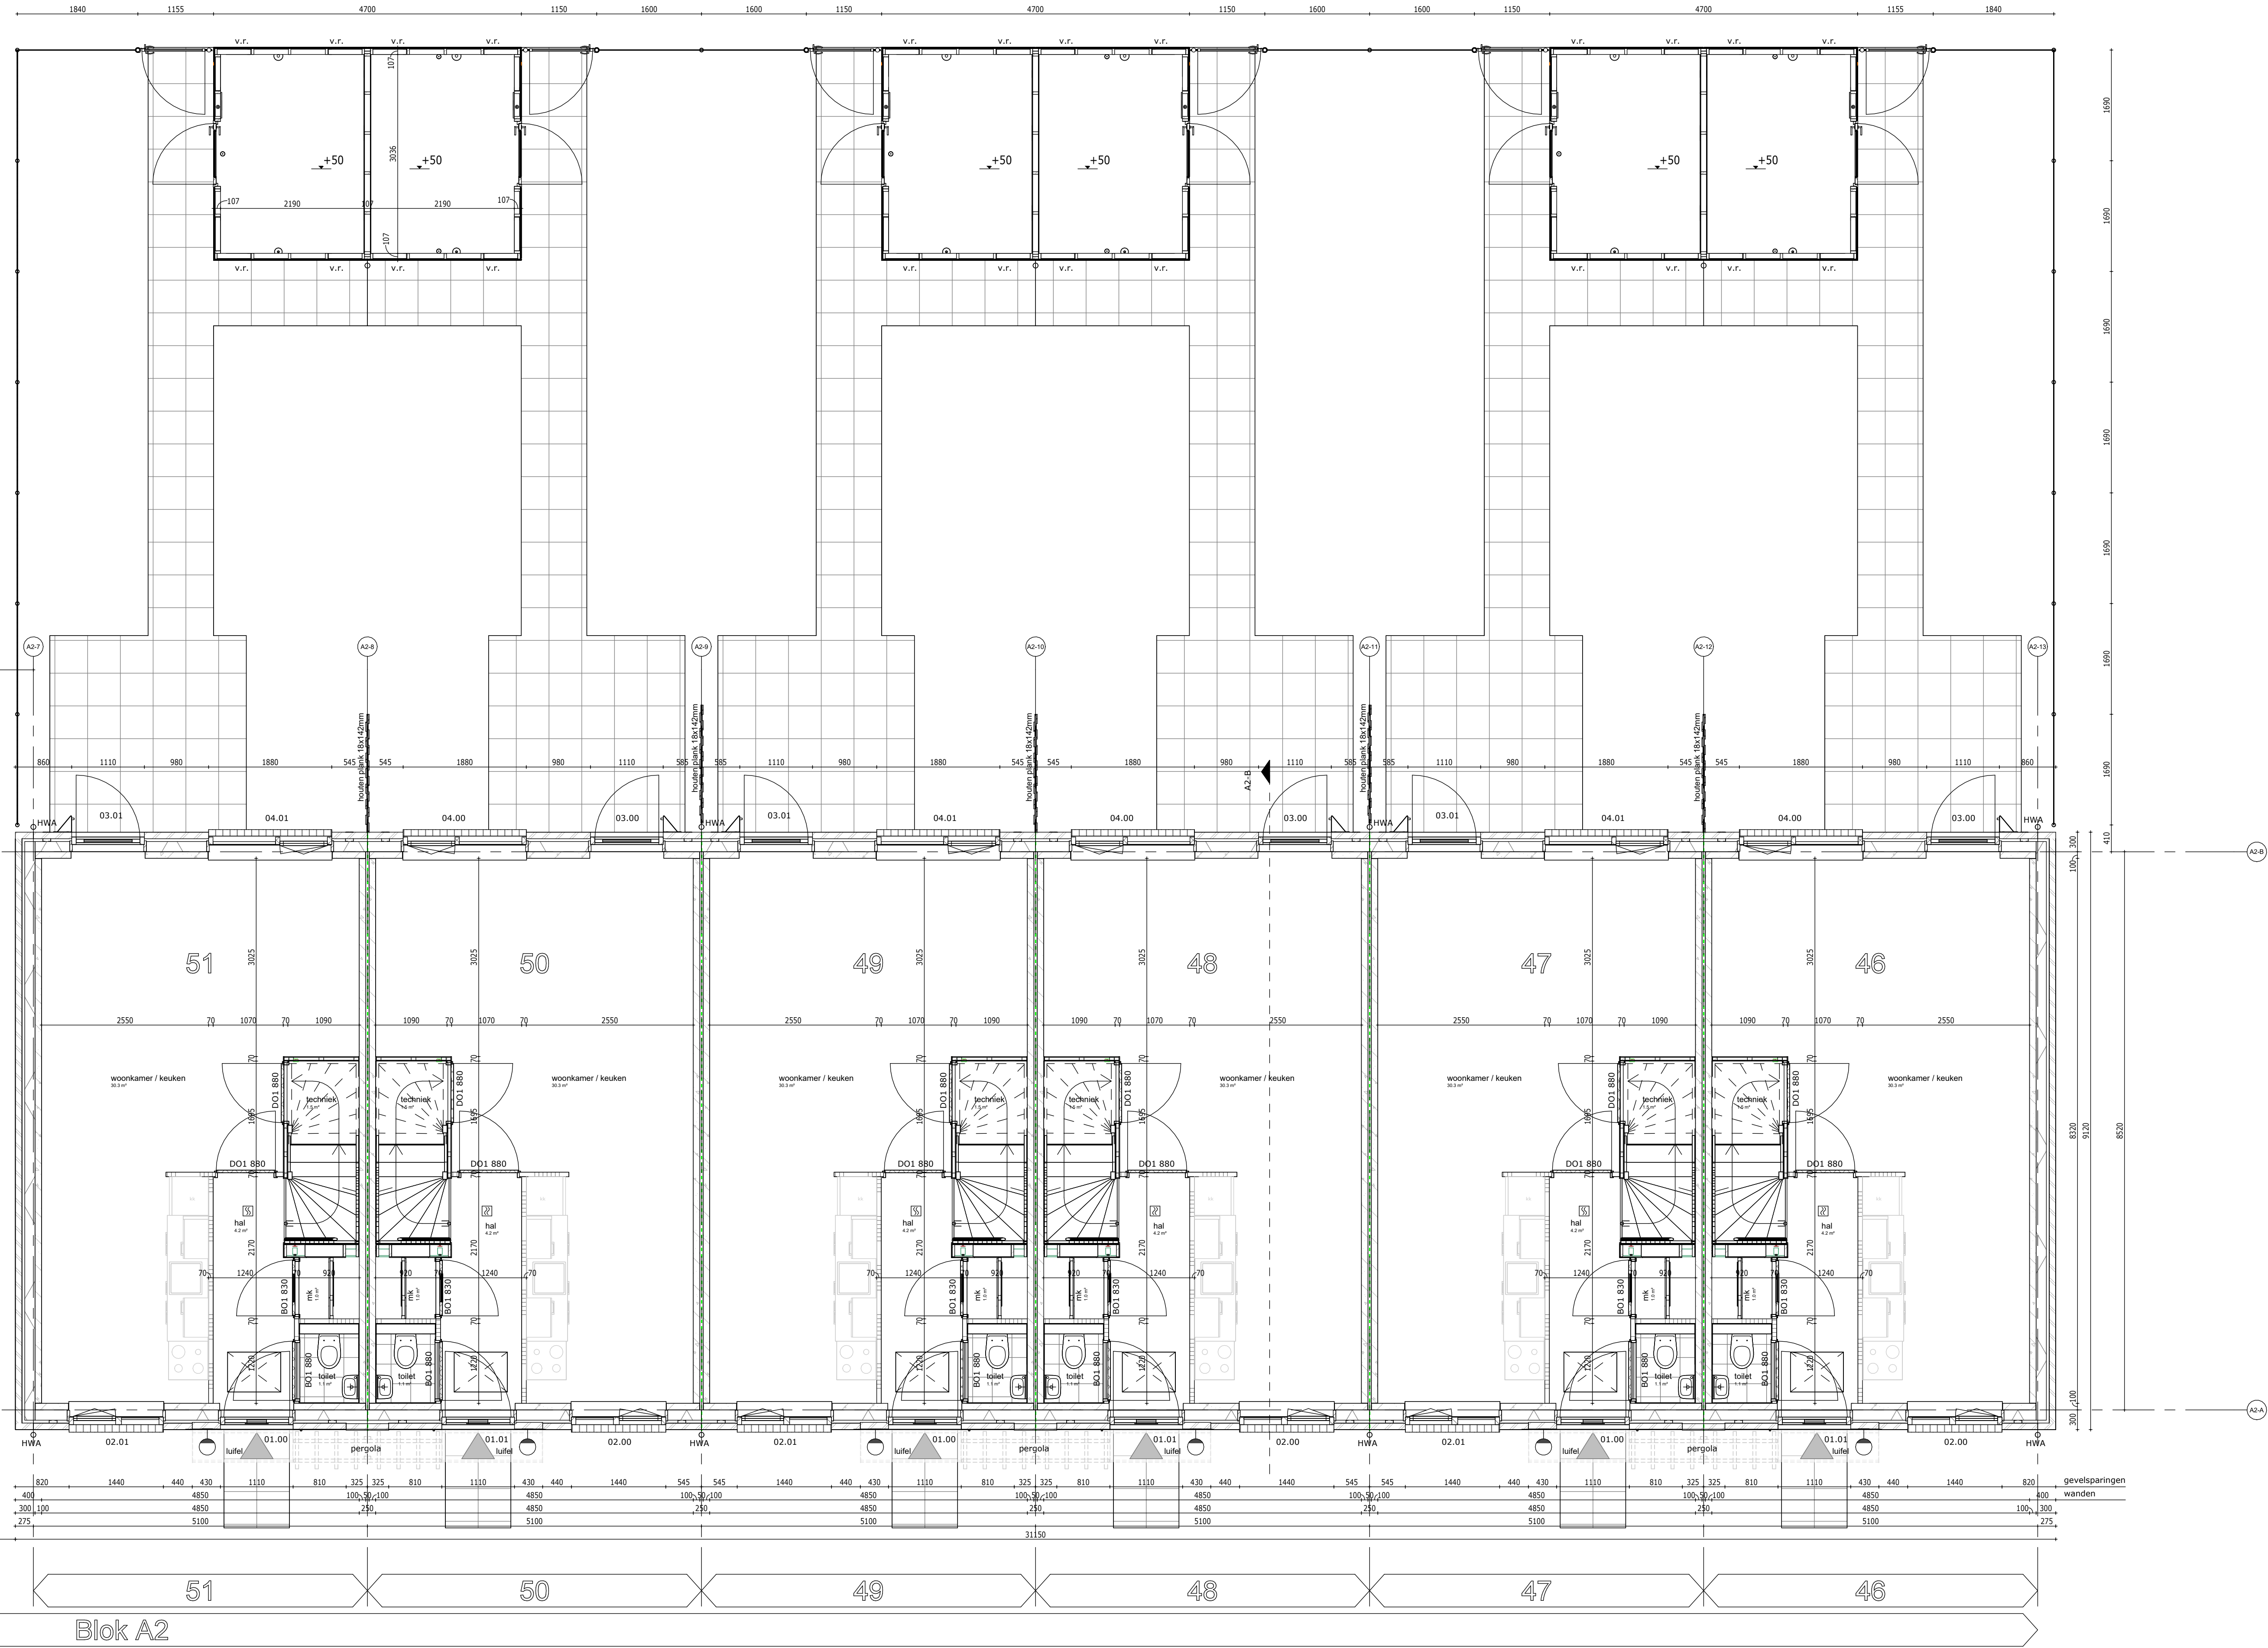


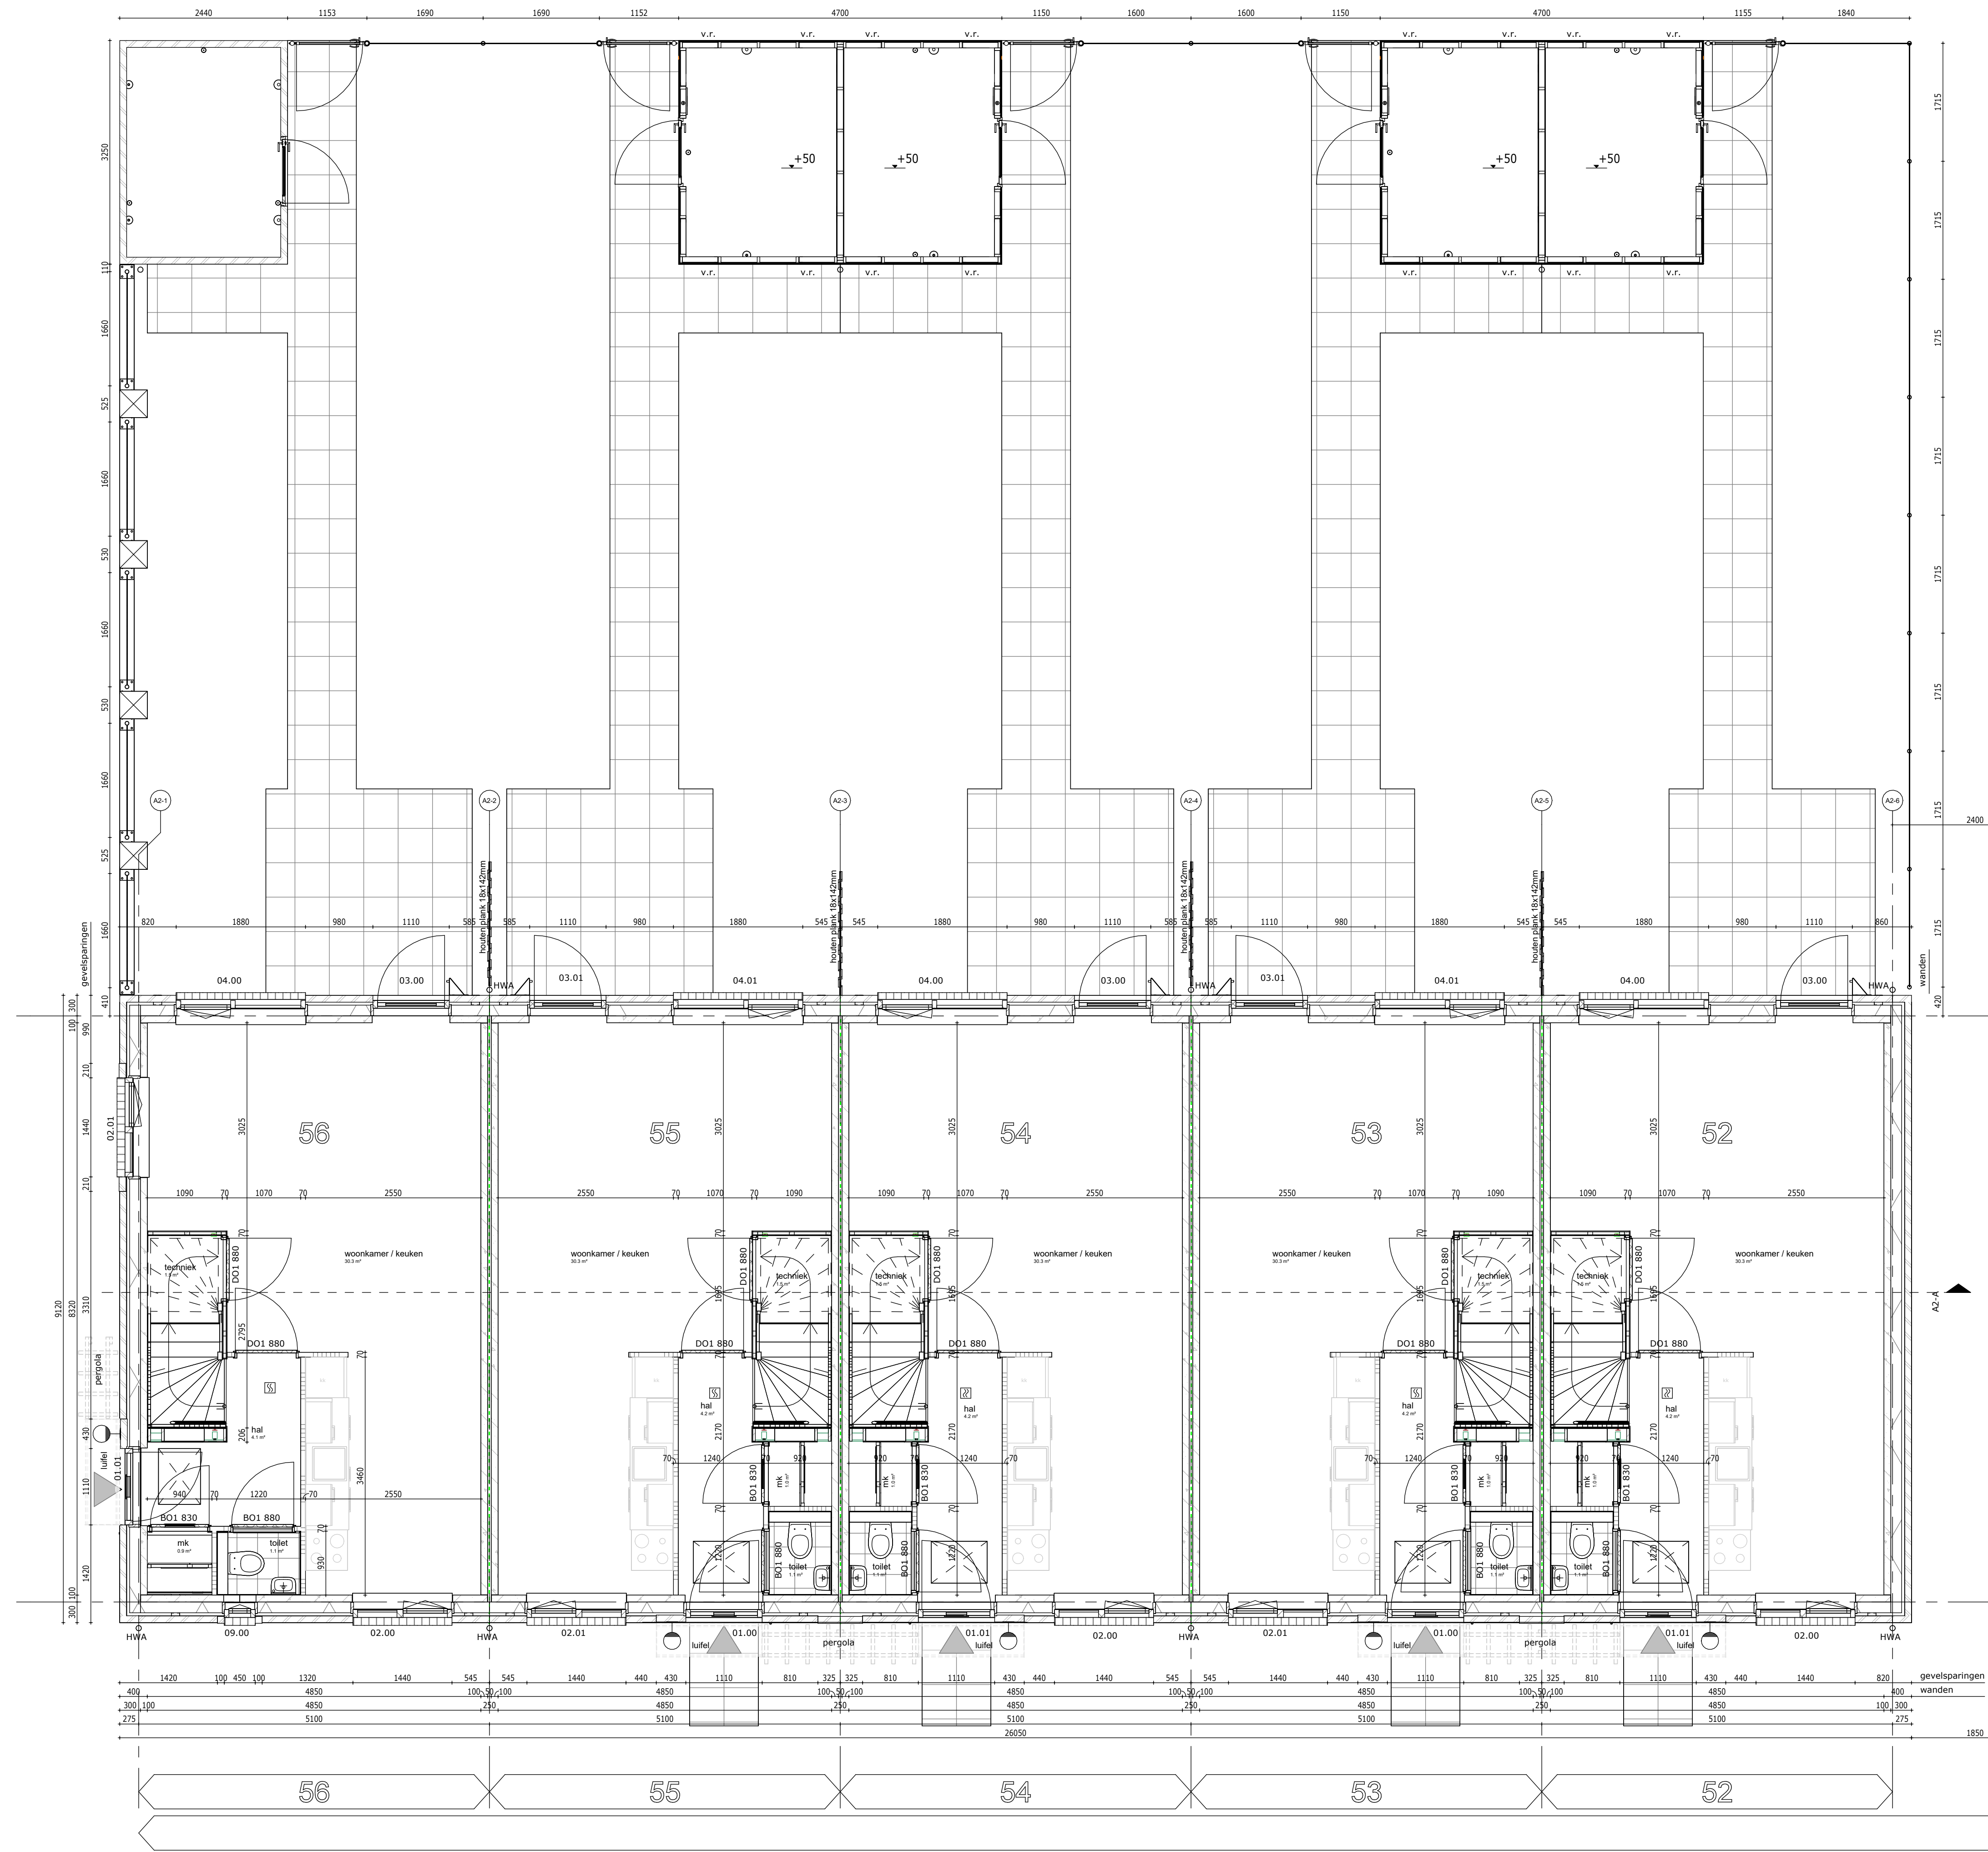

begane grond

Renvooi materialen

- metallwerk/leerstrips
- betonwand
- isolatie
- lichte scheidingwand 100mm / 70mm
- lichte scheidingwand 100mm, geïsoleerd
- metablockwand 100mm
- wandgevelwerk

Renvooi algemeen

- brandbescherming 60 minuten W50B0
- 01.01 kozijnmerk buitengevel
- LD Loopedeur
- HK Houtkast
- GW Gipsplaatwand
- hemelwater afvoer
- oplossingskast wasmachine en/of wasdroger
- (invoer) ventilatie rooster
- knopje
- Toiletgoot volgens technische omschrijving
- Foortin volgens technische omschrijving
- Wastafel volgens technische omschrijving
- Verdiepte douchebak met drainage
- Binnendeurkozijn met of zonder beveiliging
- Betontegel 500x500x55mm
- armatuur buitenlamp

Dubbeldam
Begane grond

werknr.: 24116
bloknr.: Blok A2
fase: DO

tek.nr.: A2.200
schaal: 1:50
formaat: 841x1470
getekend: AK

datum: 11-07-2025
wijziging:

Trebbe MiddenWest B.V.
telefoon: 088 259 00 00
website: www.trebbe.nl

